


Sezioni di progetto - Scala 1:200

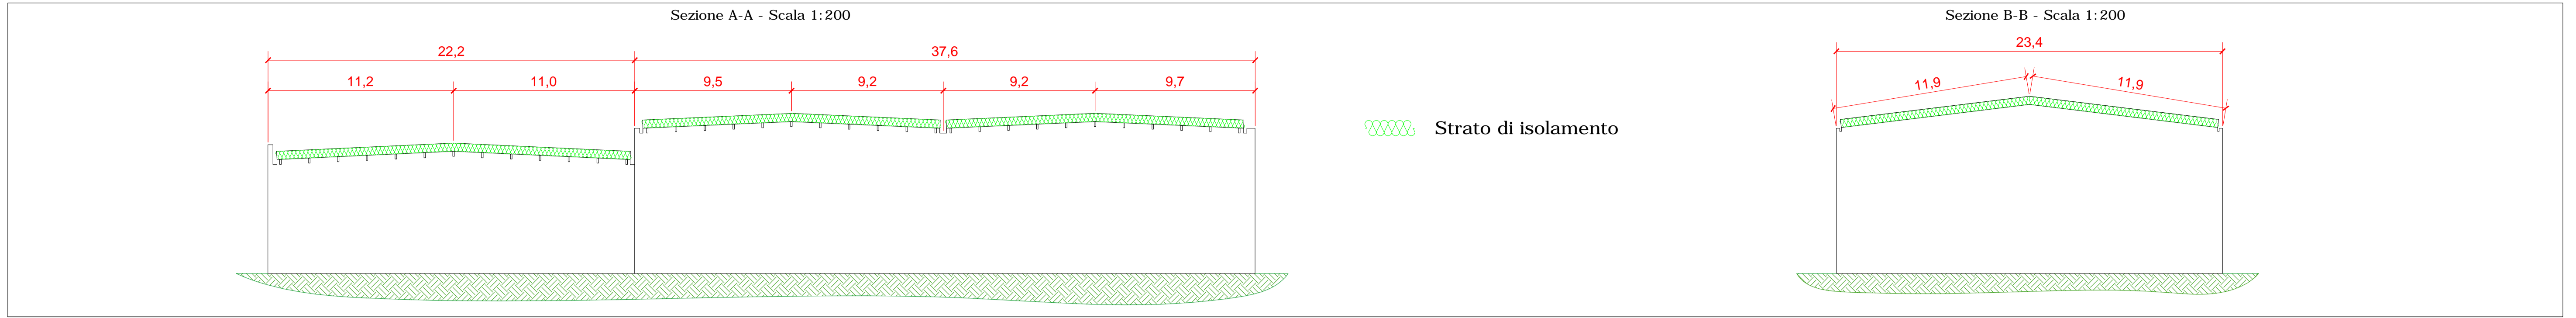

Planimetria di progetto - Scala 1:200

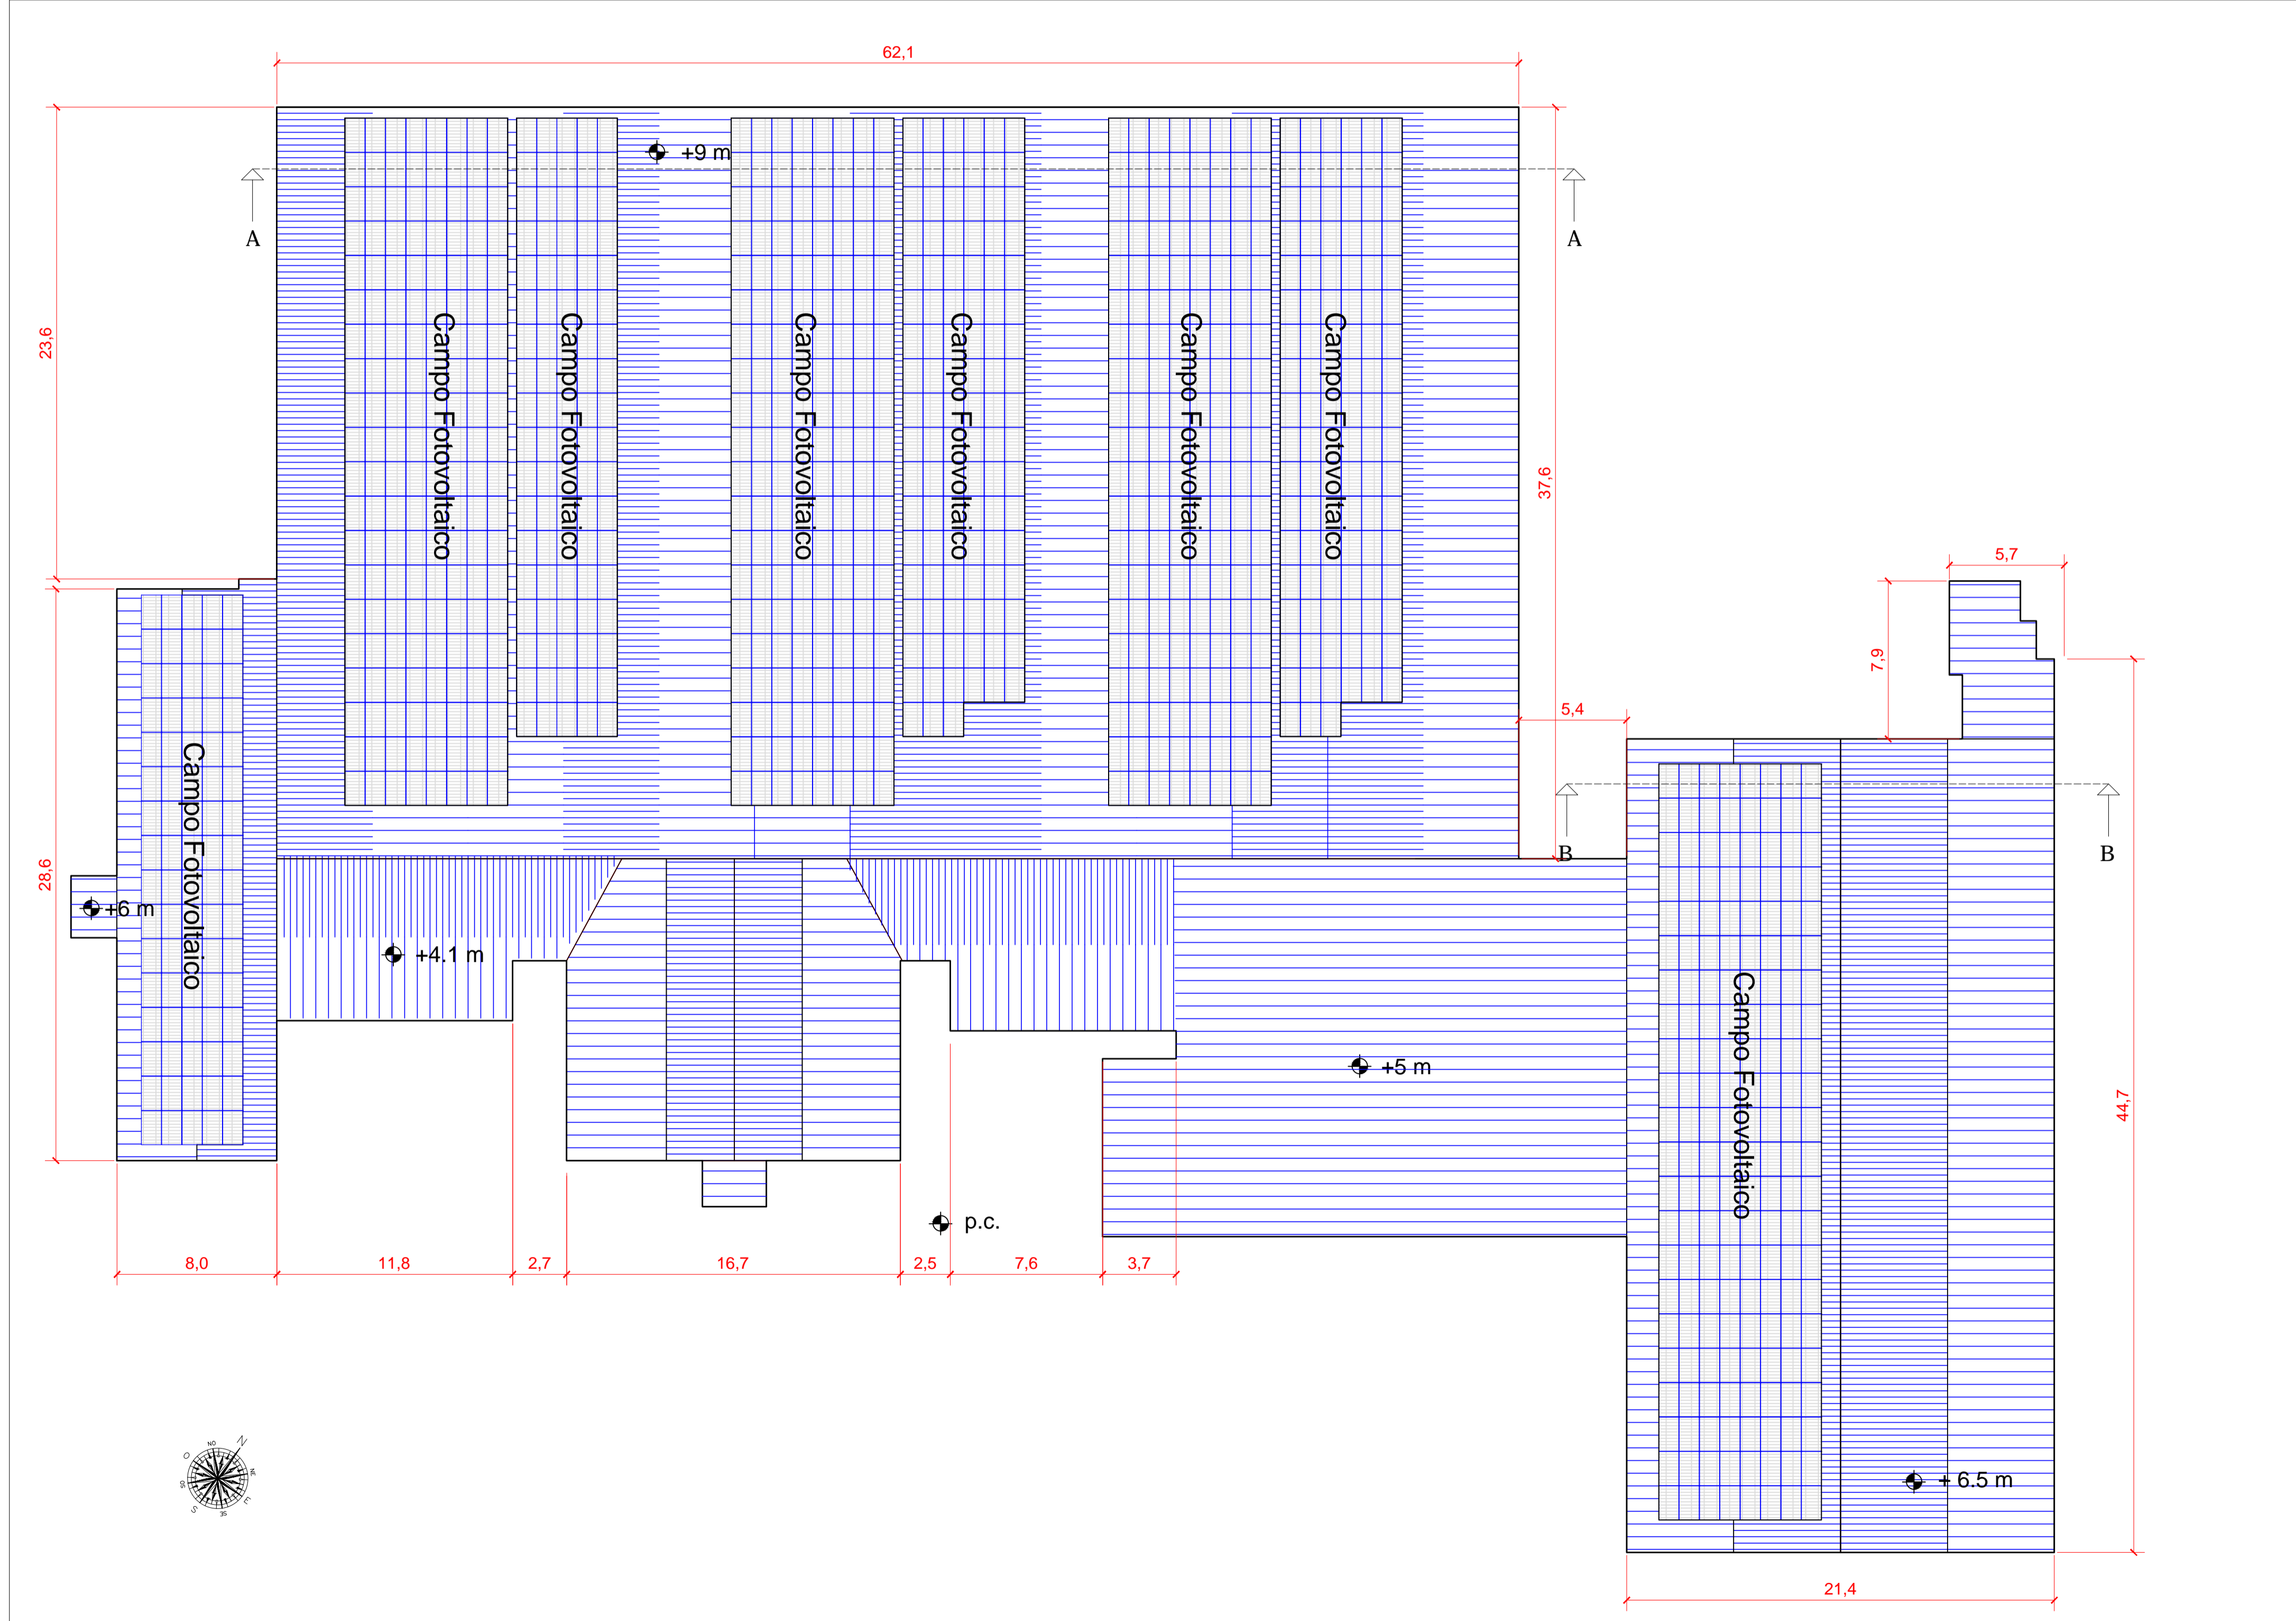


Immagine satellitare



REGIONE PIEMONTE		COMUNE DI SOMMARIVA PERNO		PROVINCIA DI CUNEO	
5		COMITANTI		COMUNE DI SOMMARIVA PERNO	
4				Piazza Marconi, 8 - 12040 (CN)	
3					
2					
1					
0		Prima edizione		18/04/2013 P.B.	
Rev	MODIFICA - DESCRIZIONE	DATA	FRMA	QUOTE SENZA INDICAZIONE DI TOLLERANZA	
#1	DISEGNATO	CONTROLLATO	VERIF. NORME	APPROVATO	SCALA
DATA	18/04/2013	18/04/2013	18/04/2013	18/04/2013	1:200
FRMA	P.B.	G.T. - Y.D.	G.T. - Y.D.	G.T. - Y.D.	PRATICA
					S118
OGGETTO:					
SESTING s.r.l. C.so Vittorio Emanuele II, 170 10138 TORINO (TO) Tel.: 011-19780485 Fax: 011-19781572 Cell.: 328-2886006 Cell.: 333-6732953 e-mail: tecnico@sesting.com info@sesting.com					
PROGETTO PER IL MIGLIORAMENTO DELL'EFFICIENZA ENERGETICA DI UN EDIFICIO COMUNALE CENTRO SPORTIVO ROERO - COMUNE DI SOMMARIVA PERNO					
PLANIMETRIA E SEZIONI PRE OPERA					ELABORATO
PROGETTO ESECUTIVO S118BPP00-Tavo_Vari Capp...					2
					Pag. 1/1